

DLPlus

listwy kablowe 140 x 35

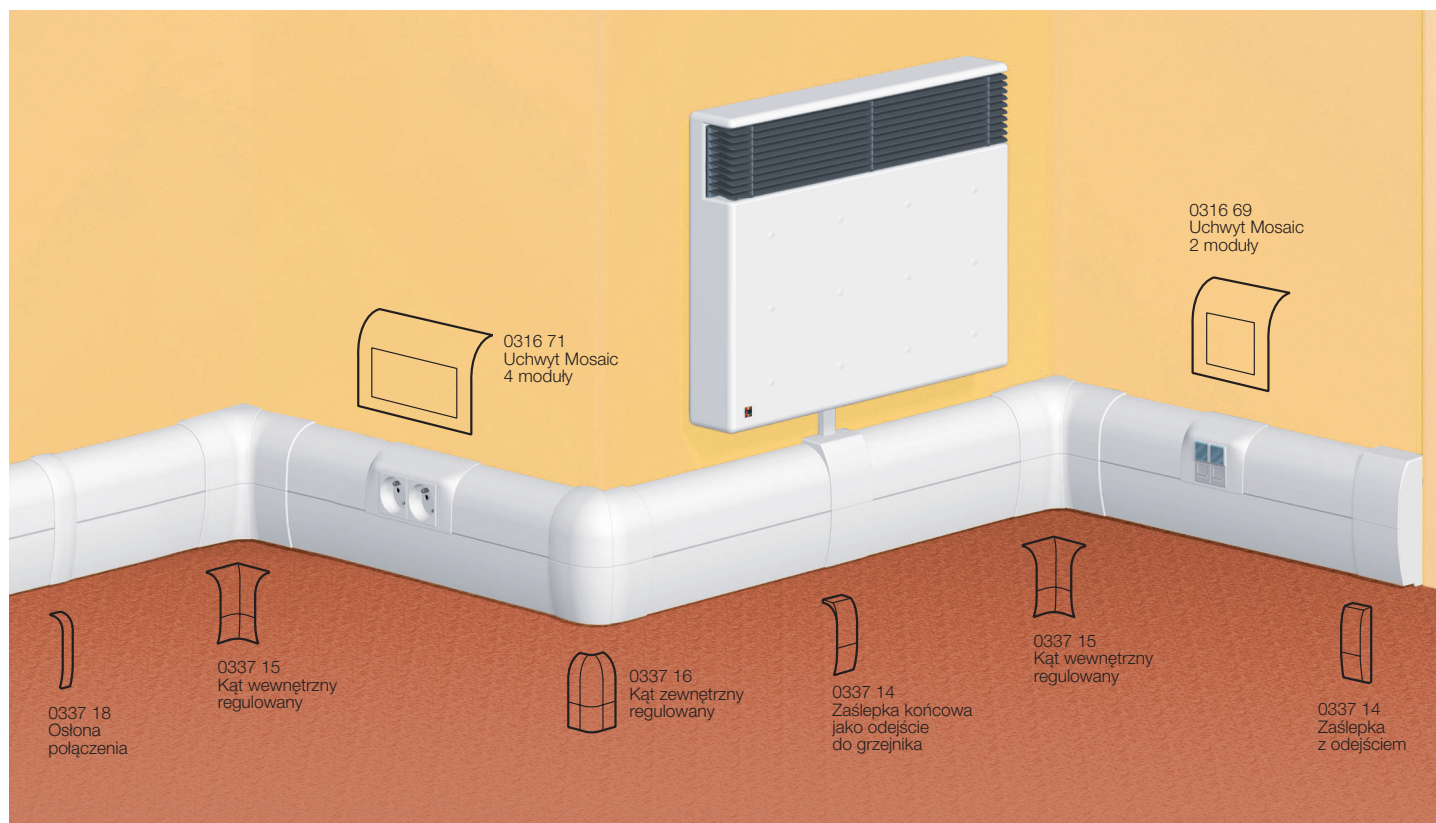


Tabela doboru **str. 1016**
Pojemność listew **str. 1031**

Pak.	Nr ref.	Listwy
12 ⁽¹⁾	140 x 35 0337 00	System z 2 strefami instalacyjnymi. 1 przedział do osprzętu elektrycznego Mosaic i 1 przedział do prowadzenia instalacji elektrycznych i teleinformatycznych Wyposażony w 2 półki kablowe System 2 niezależnych pokryw Długość 2 m



Pak.	Nr ref.	Akcesoria wykończeniowe
10	140 x 35 0337 14	Zasłepka końcowa z rozgałęzieniem do listew 40 x 20 (maks.) Może służyć jako odejście do grzejnika
5	0337 15	Kąt wewnętrzny regulowany
5	0337 16	Kąt zewnętrzny regulowany
5	0337 20	Kąt płaski
5	0337 18	Oslona połączenia

Pak.	Nr ref.	Uchwyty do osprzętu Mosaic
		Dla listew 140 x 35. Montowane na listwy
5	0316 69	2 moduły poziomo
5	0316 71	4 moduły poziomo
5	0316 72	6 modułów poziomo

⁽¹⁾ Ilość metrów w opakowaniu.

